


H o c h r e g a l l a g e r + O P M

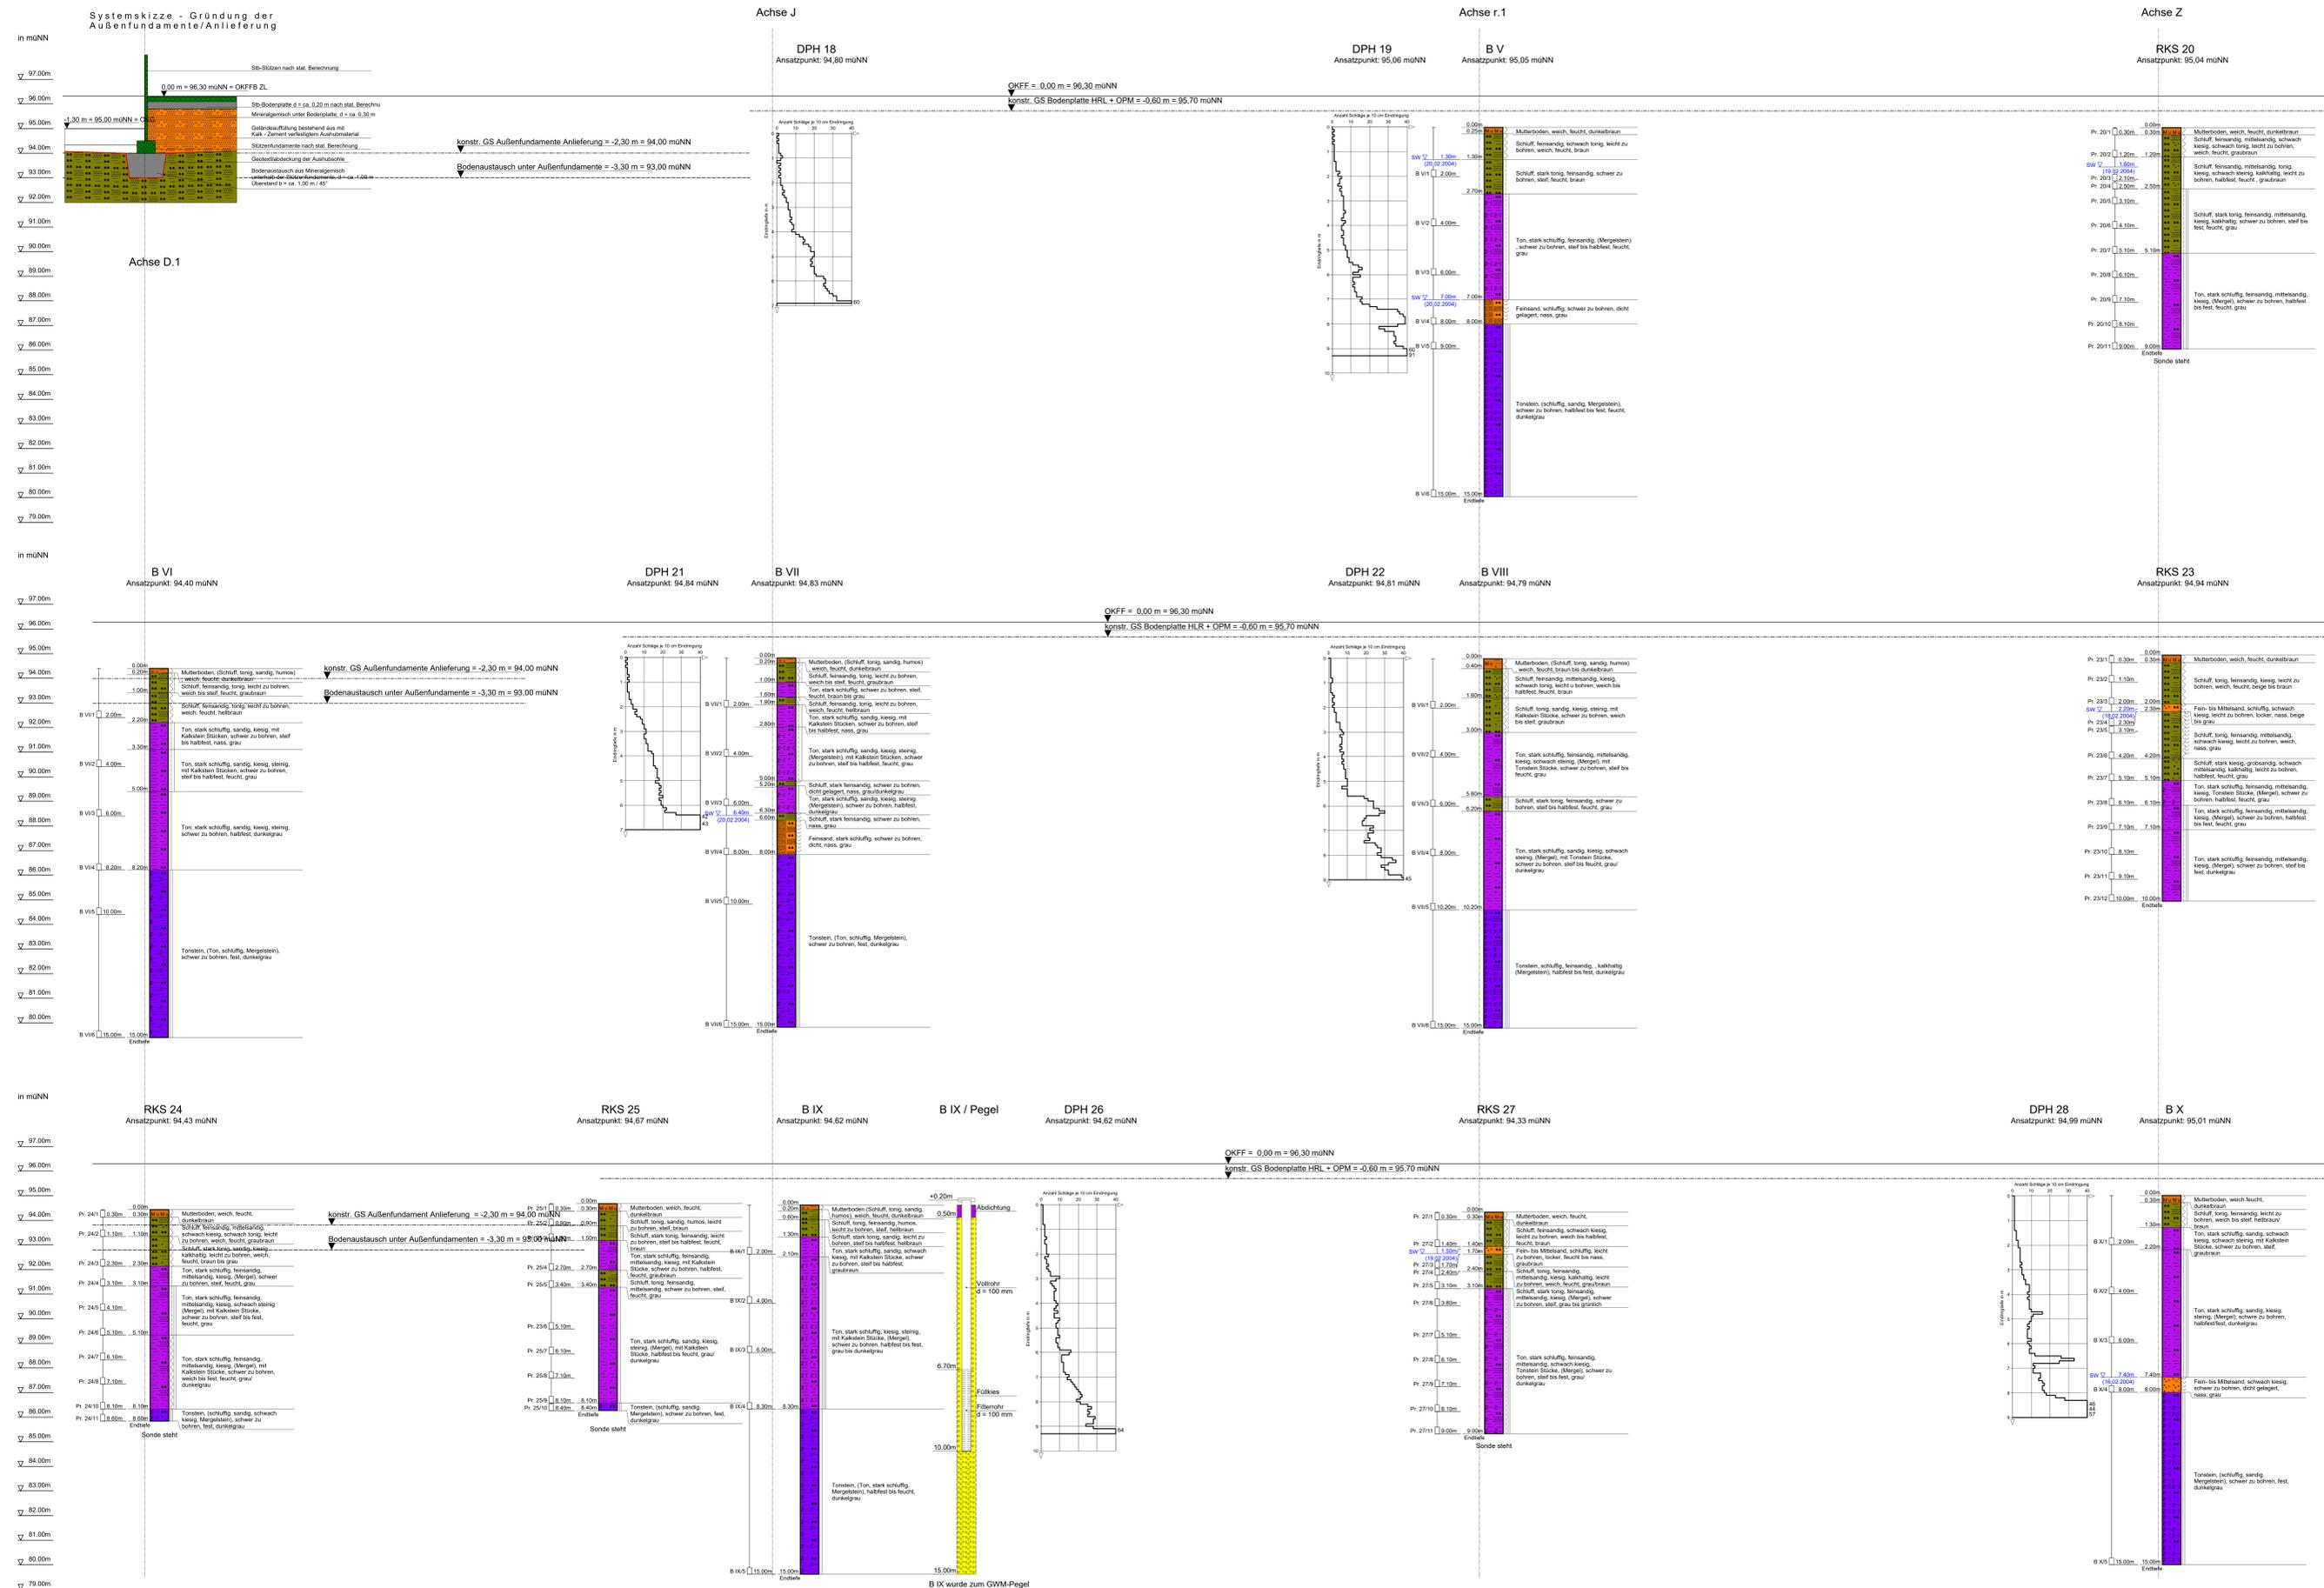

Legende

Proben	Wasserstände	Beschaffenheit nach DIN 4023
	GW ∇ Grundwasser angebohrt	mass
	GW ∇ Änderung des WSP	kiesig
	GW ∇ Ruhewasserstand	weich
	SW ∇ Sickerwasser	stetig

Index

Index	Datum	Änderung

MICHAEL CLEMENS-INGENIEURE
 BÜRO FÜR BODENTECHNIK
 RATIBORWEG 3
 40231 DÜSSELDORF

MICHAEL CLEMENS
 Ingenieure

Auftraggeber
 Bauort: Hamm
 Bauvorhaben: Neubau Logistikzentrum
 Bauteil: Untergrunduntersuchungen

Maßstab: 1:75	Datum: 01.03.2004	Plan-Nr.:
Gezeichnet: Cw	Geprüft: Go	01.03.2004
Gezeichnet: Go	Geprüft: Ke	15.03.2004
Blattformat: 1500 x 910		