Längsschnitt B - B Achse 33/34, M = 1 : 100/250

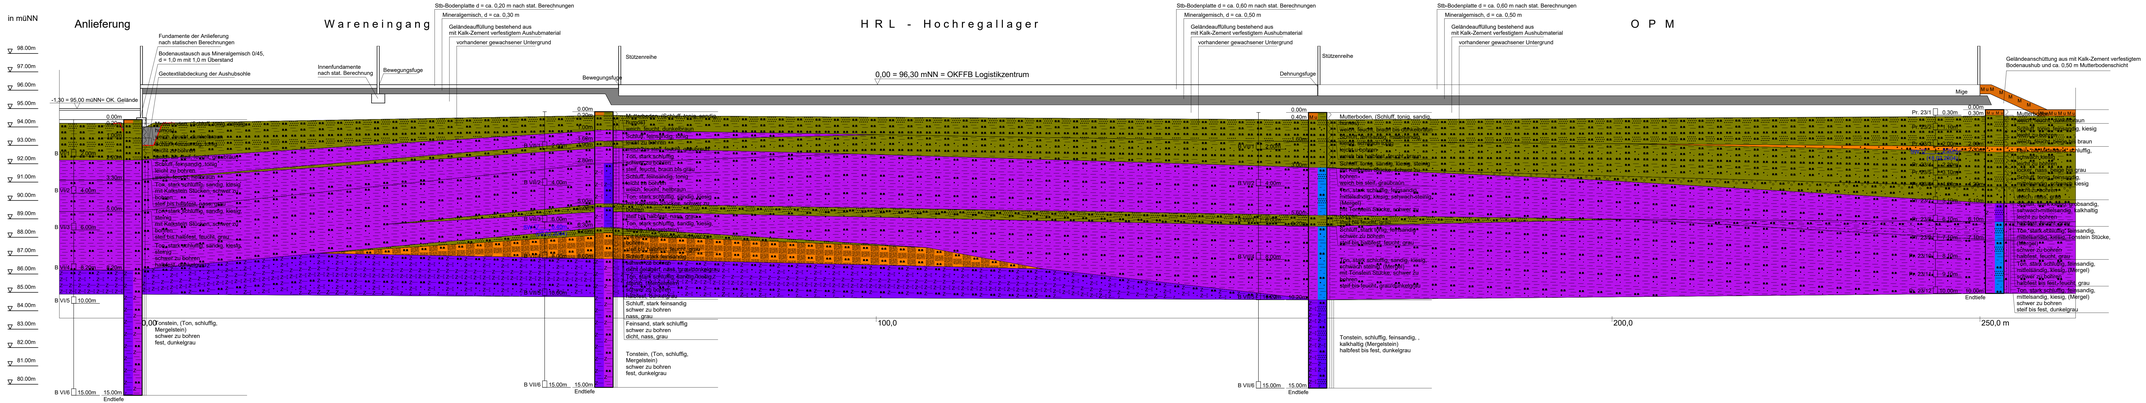

Legende

Feinsand	feinsandig	grobsandig	kiesig
Mergel	Mergelstein	Mittelsand, grobsandig	Mutterboden
sandig	Schluff, schluffig	Ton, tonig	Tonstein

Proben
- Sonderprobe
- Gestörte Probe
- Kernprobe
- Wasserprobe

Wasserstände
- GW ▽ Grundwasser angebohrt
- GW ▼ Änderung des WSP
- GW ▼ Ruhewasserstand
- SW ▽ Sickerwasser

Beschaffenheit nach DIN 4023
- nass
- halbfest
- breiig
- fest
- weich
- klüftig
- steif

Index	Datum	Änderung

MICHAEL CLEMENS+INGENIEURE
BÜRO FÜR BODENTECHNIK
RATIBORWEG 3
40231 DÜSSELDORF

Auftraggeber
Bauort Hamm
Bauvorhaben Neubau Logistikzentrum
Bauteil Untergrunduntersuchungen

Maßstab :	1:100	Datum:	Plan-Nr.:
Bearbeiter :	Cle	08.03.2004	
Gezeichnet:	Ke	05.03.2004	
Geprüft :	Ke	16.03.2004	
Blattformat :	1400 x 305		