


Systemskizze (Schnitt C-C)

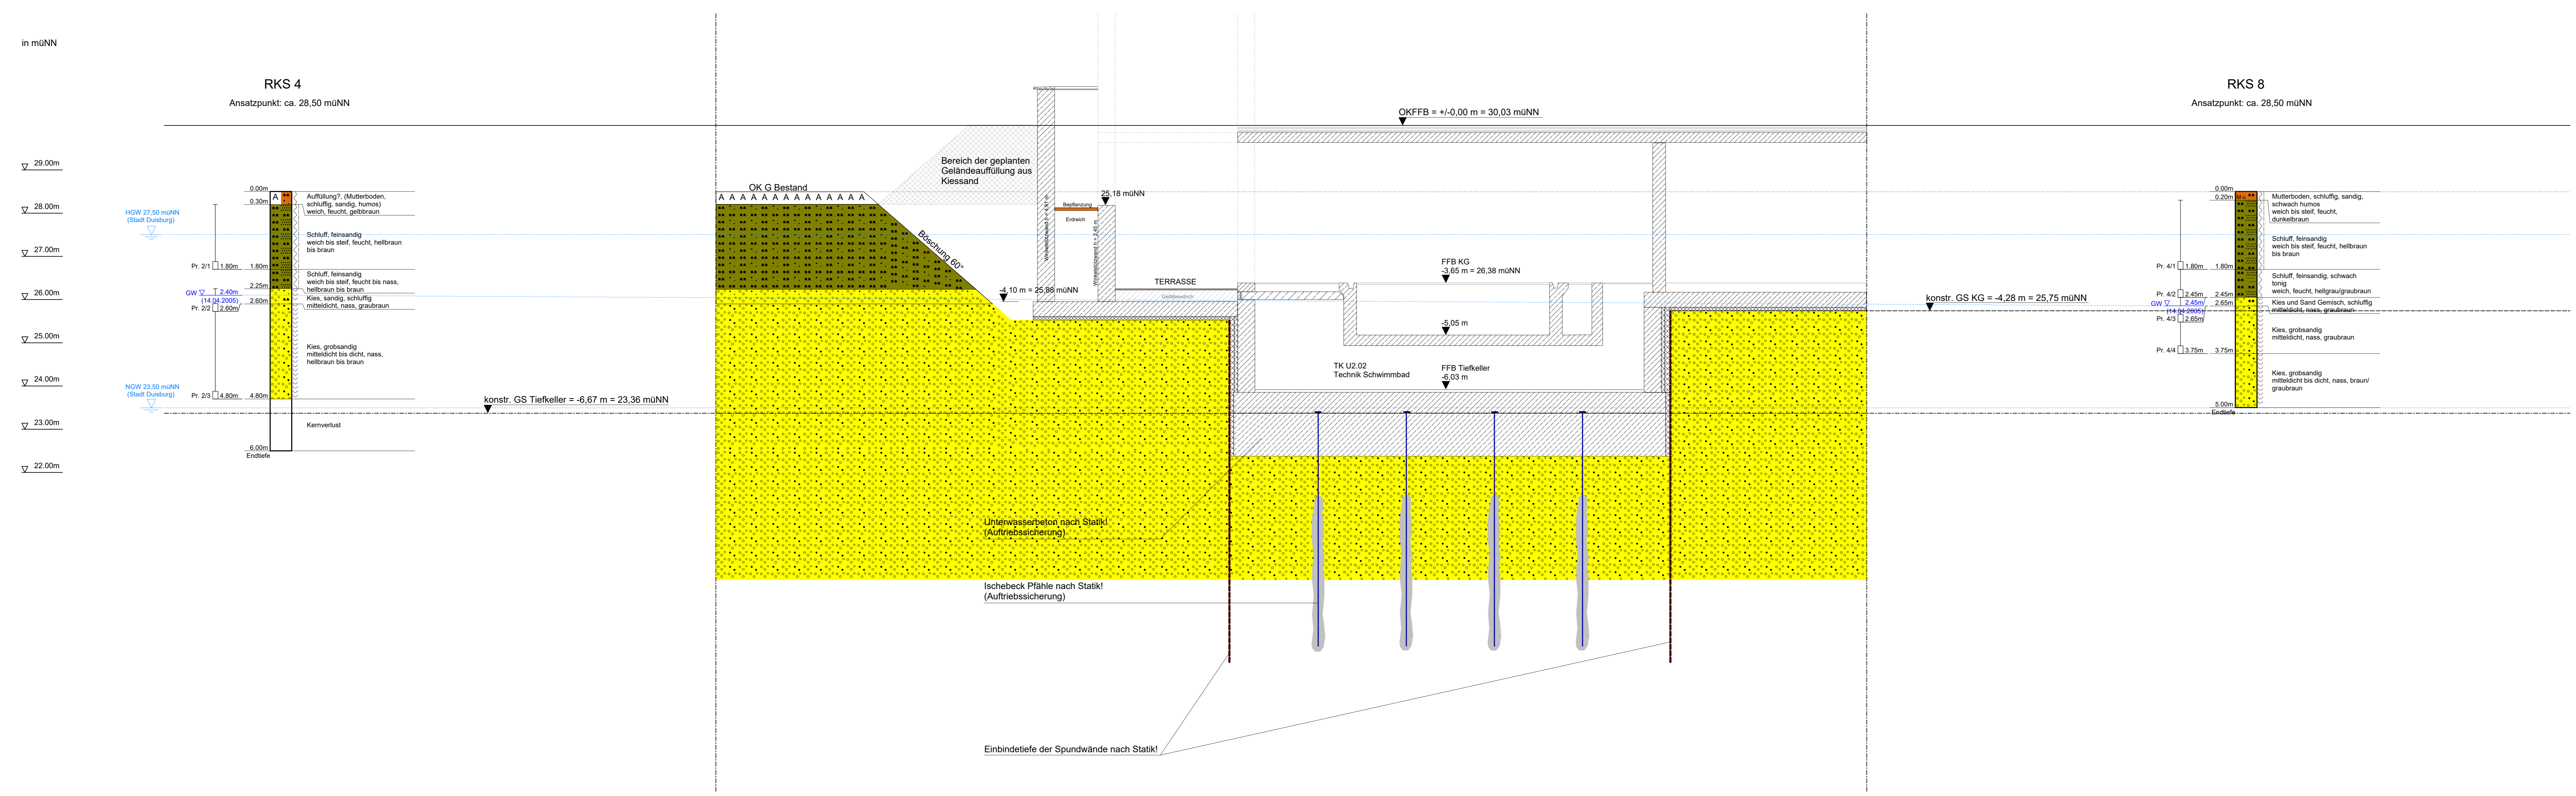

Legende

| | | | |
|--|--|--|--|
| | | | |
| | | | |

| | | | |
|---------------|---------------------|-------------------------------------|----------|
| Proben | Wasserstände | Beschaffenheit nach DIN 4023 | |
| | GW | | halbfest |
| | GW | | fest |
| | GW | | klüftig |
| | SW | | |

| Index | Datum | Änderung |
|-------|------------|--|
| 2 | 07.02.2006 | Systemskizze Bereich Schwimmbad (Planungsstand 18.01.2006) |

| | | |
|--|------------|------------------------|
| MICHAEL CLEMENS+INGENIEURE | | |
| BÜRO FÜR BODENTECHNIK SIMROCKSTRASSE 54 40235 DÜSSELDORF | | |
| Auftraggeber | | |
| Bauort | Duisburg | |
| Bauvorhaben | | |
| Bauteil | | Untergrunduntersuchung |
| Maßstab | 1:50 | Datum |
| Bearbeiter | Clemens | 07.02.2006 |
| Gezeichnet | | 07.02.2006 |
| Gepüft | | |
| Blattformat | 1500 x 470 | |